


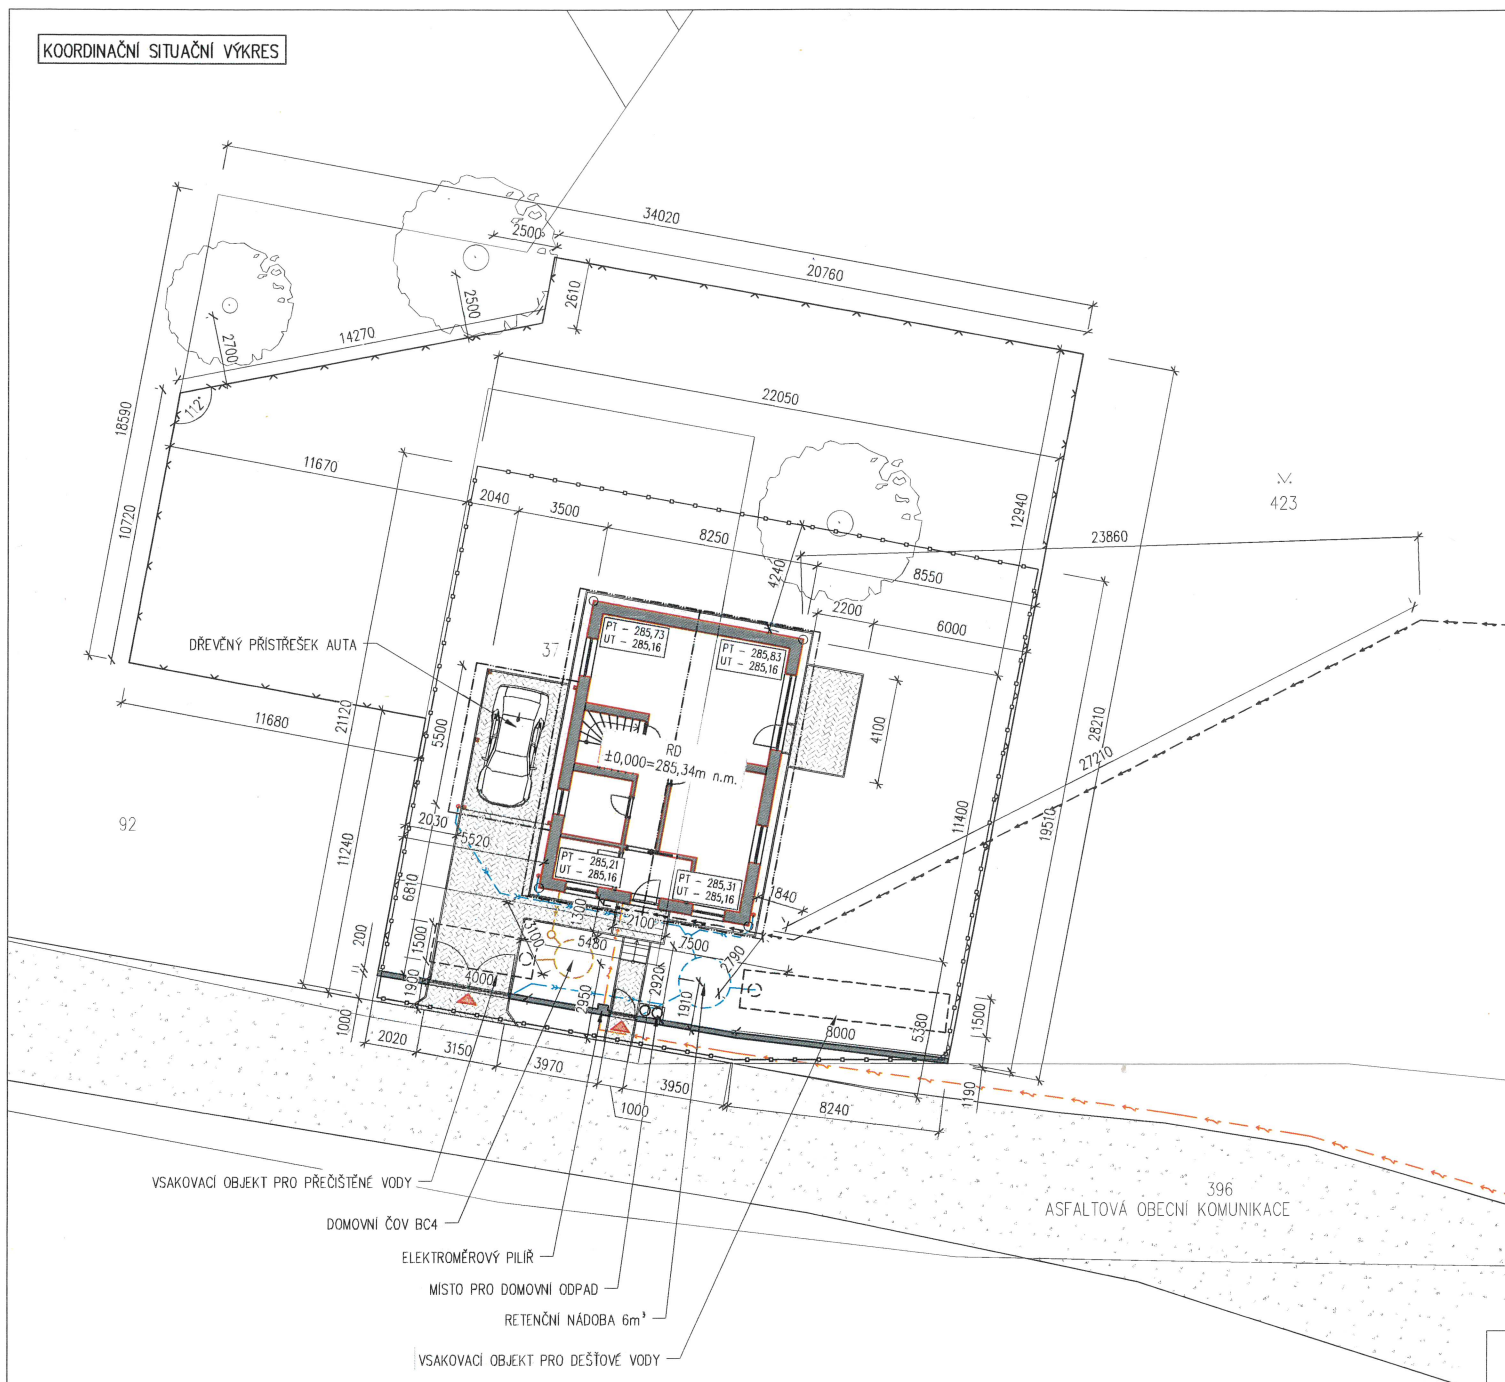

KOORDINAČNÍ SITUÁČNÍ VÝKRES



LEGENDA PLOCH

- HRANICE POZEMKŮ NA PODKLADU KATASTRÁLNÍ MAPY
- HRANICE OBJEKTŮ NA PODKLADU KATASTRÁLNÍ MAPY
- RODINNÝ DŮM – ZASTAVĚNÁ PLOCHA 94 m²
- ZPEVNĚNÉ PLOCHY ZE ZÁMKOVÉ DLAŽBY – 60,3 m²
- NEZPEVNĚNÁ OKAPOVÁ ČÁST – 11,1 m²
- OBECNÍ KOMUNIKACE – ASFALTOVÁ
- NAVRHOVANÉ OPLOCENÍ
- HRANICE STAVENIŠTĚ
- NAVRHOVANÉ OPLOCENÍ Z BET. TVAROVEK S KOV. VÝPLNÍ v = 1,5m
- STÁVAJÍCÍ ZELENĚ

LEGENDA SÍTÍ

- NAVRHOVANÉ SÍTĚ
- PODZEMNÍ VEDENÍ NN DO 1 kV
- PODZEMNÍ VEDENÍ VODOVODU PE100 RC DN32
- KANALIZACE DEŠŤOVÁ PVC DN125
- KANALIZACE SPLAŠKOVÁ PVC DN110

název akce

NOVOSTAVBA RODINNÉHO DOMU
parc. č. 37 k.ú. Životice u Dívčího Hradu (626163)

investor

Obec DÍVČÍ HRAD
Dívčí Hrad 64,
793 99 Dívčí Hrad

zod. projektant

Ing. Grigorios Akritidis, ČKAIT 1103829

vypracoval

Lukáš Zahradník

projektant

Lukáš Zahradník

oddíl dok.

obsah

C.3 KOORDINAČNÍ SITUÁČNÍ VÝKRES

stupeň

SPOLEČNÉ POVOLENÍ

formát

A3

zakázkové číslo

2019-12/D

měřítko

1:200


datum

11/2019

číslo paré

1



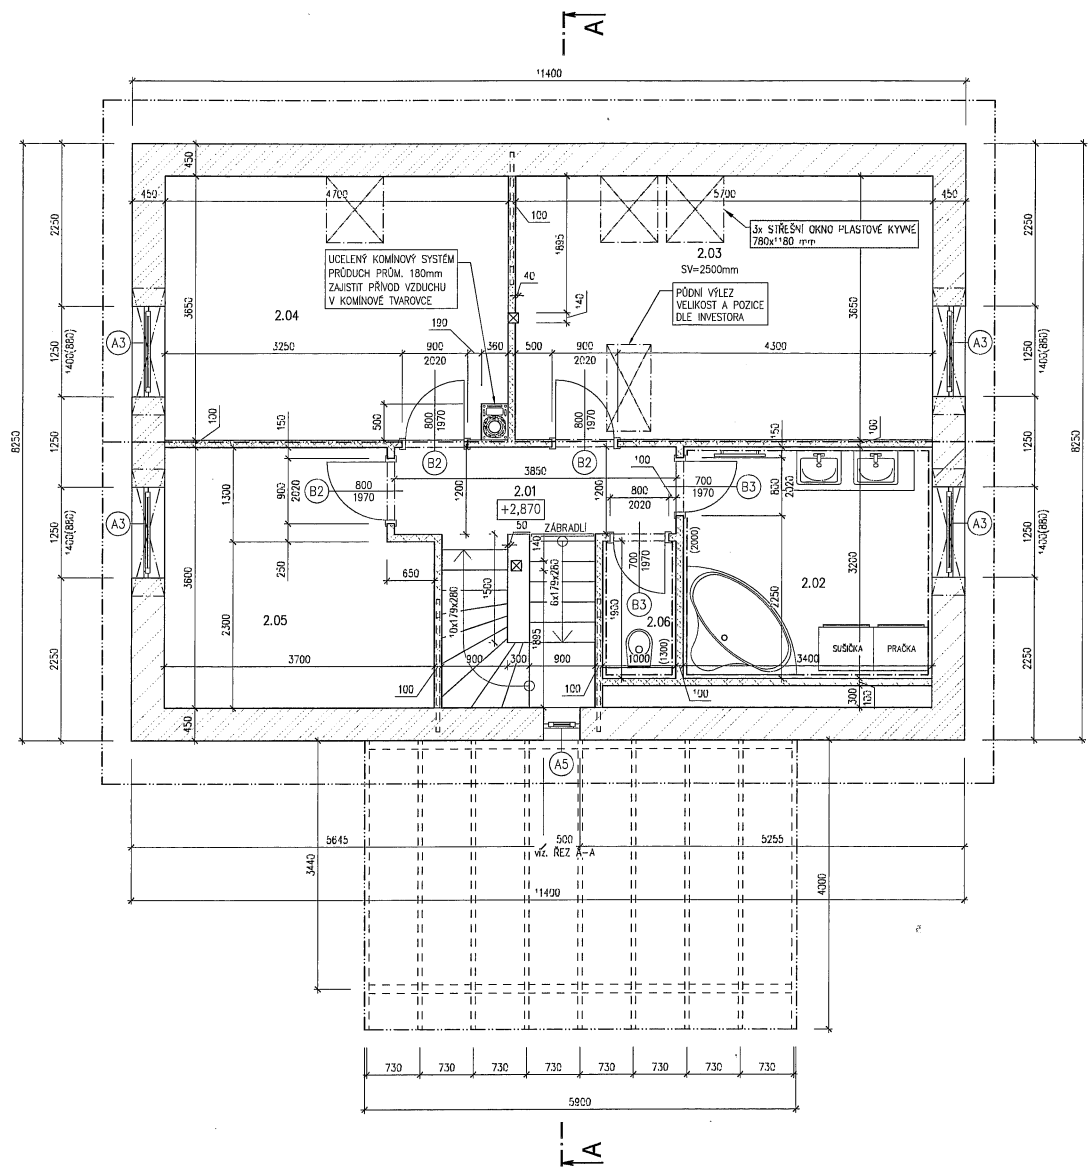

LEGENDA MÍSTNOSTÍ

OZN.	NÁZEV MÍSTNOSTI	PLOCHA (m²)	PODLAHA	ÚPRAVA POVRCHU
2.01	CHODBA	3,8	VINYL	LEHČENÁ OMÍTKA
2.02	KOUPELNA	10,9	KERAM. DLAŽBA	KERAM. OBKLAD
2.03	POKOJ 1	20,8	VINYL	LEHČENÁ OMÍTKA
2.04	POKOJ 2	17,0	VINYL	LEHČENÁ OMÍTKA
2.05	PRACOVNA	12,5	VINYL	LEHČENÁ OMÍTKA
2.06	WC	1,8	KERAM. DLAŽBA	KERAM. OBKLAD

LEGENDA MATERIÁLŮ

- OBVODOVÉ ZDIVO Z AUTOKLÁVANÉHO PÓROBETONU P2-300 PDK, tl. 450mm, NA TENKOVRSŤVOU ZDÍCI MALTY DLE VÝROBCE
- PRÍČKOVÉ ZDIVO Z AUTOKLÁVANÉHO PÓROBETONU P2-500, tl. 100mm, NA TENKOVRSŤVOU ZDÍCI MALTY DLE VÝROBCE

POZNÁMKY:

- PRO OBLOŽKOVÉ ZÁRUBNĚ JE NUTNO PŘÍPĚSOBIT VELIKOST STAVEBNÍHO OTVORU – UPŘESNIT S DODAVATELEM
- PŘESNÉ ROZMĚRY VÝPLNÍ OTVORŮ V OBVODOVÉM PLÁSTI BUDOU UPŘESNĚNY DODAVATELEM
- PRO UTĚSNĚNÍ OTVOROVÝCH VÝPLNÍ JE NUTNO POUŽÍT TĚSNÍCÍ PÁSKY Z INT. I EXT., PŘÍP. EXPANZ. PÁSKU
- PRO ODTAH SPALIN Z VEDLEJŠÍHO ZDROJE VYTÁPĚNÍ (KRBŮVÁ KAMNA) BUDE POUŽIT SYSTÉMOVÝ KOTVNÍ PRŮM. 180mm SE ZALOŽENÍM NA BETONOVÝ ZÁKLAD
- VÝPIS PŘEKLADŮ VIZ. SAMOSTATNÝ VÝKRES – STATIKA VĚNCE A PŘEKLADY

název akce
NOVOSTAVBA RODINNÉHO DOMU
parc. č. 37 k.ú. Životice u Divčeho Hradu (626163)

investor
Obec DIVČÍ HRAD
Divčův Hrad 64,
793 99 Divčův Hrad

zod. projektant
Ing. Grigorios Akritidis, ČKAIT 1103829

vypracoval
Lukáš Zahradník

projektant
Lukáš Zahradník

odělit dok. obsah
D.1.1.b-03 PŮDORYS 2.NP


stupeň SPOLEČNÉ POVOLENÍ formát A2 číslo paré

zakázkové číslo 2019-12/D měřítko 1:50


datum 11/2019




POHLEDY

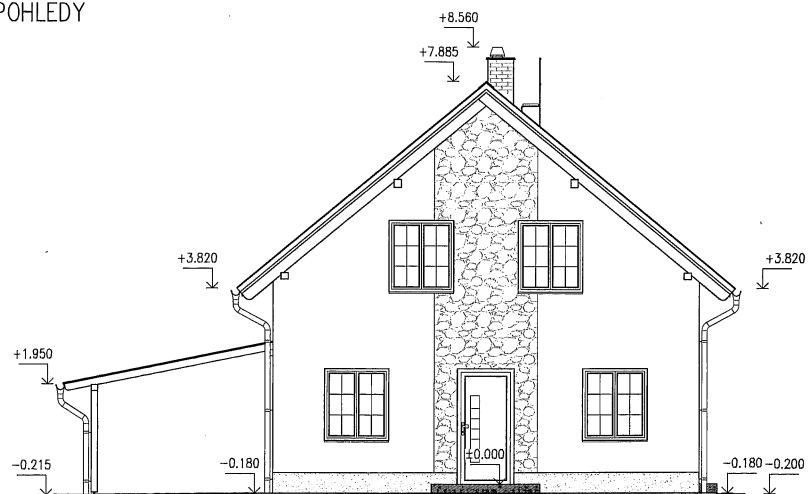


POHLED JIŽNÍ

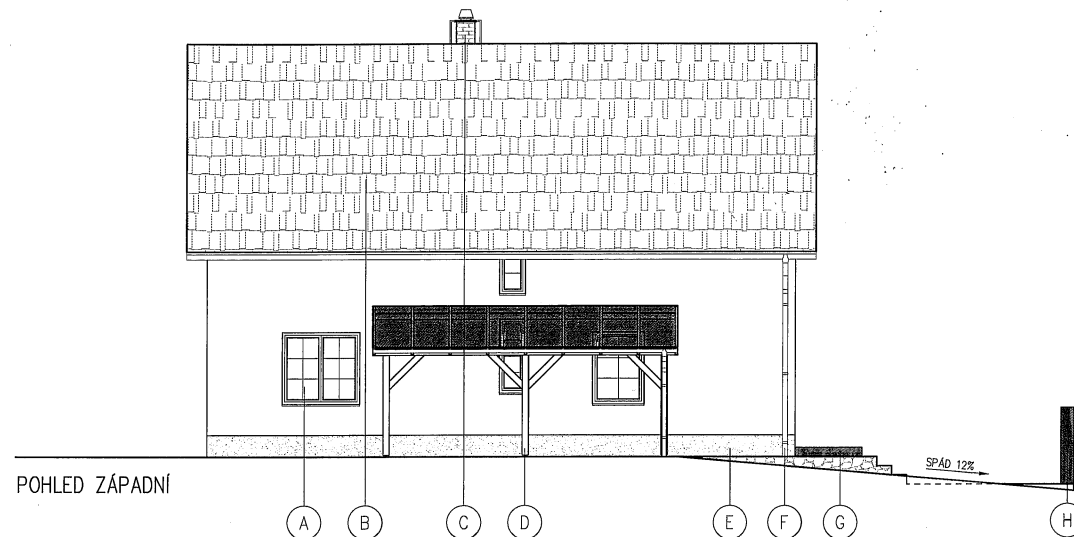

POHLED ZÁPADNÍ

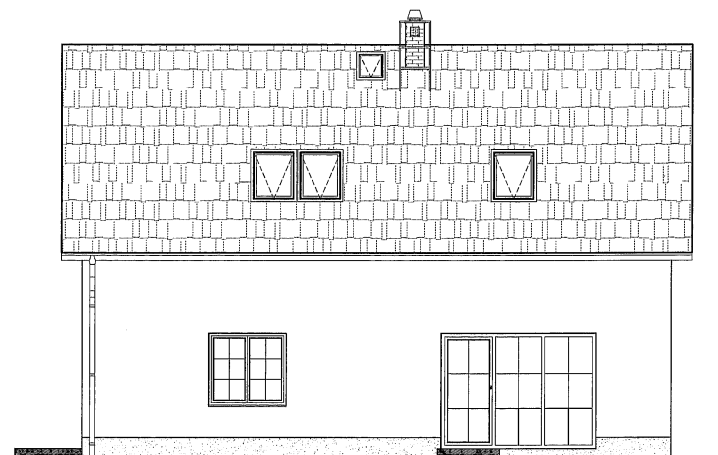

POHLED VÝCHODNÍ

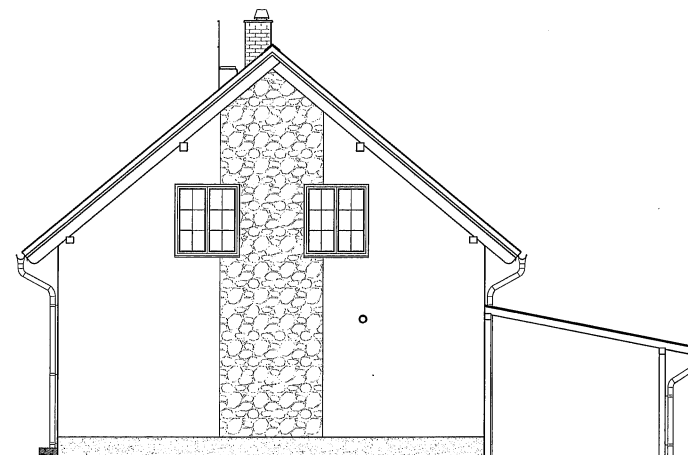

POHLED SEVERNÍ

LEGENDA

- (A) PLASTOVÉ VÝPLNĚ OTVORŮ ZASKLENÉ IZOLAČNÍM TROJSKLEM V BÍLÉ BARVĚ
- (B) PLECHOVÁ STŘEŠNÍ KRYTINA – GRAFITOVÉ BARVY
- (C) KOMINOVÉ TĚLESO, NAD STŘECHOU KOM. ÚPRAVA – KOMINOVÝ PLÁŠŤ
- (D) DŘEVĚNÉ PRVKY OPATŘENÉ LAZUROU

- (E) SOKL Z MARMOLITU
- (F) KLEMPÍŘSKÉ PRVKY Z TIŽN PLECHU V PŘÍRODNÍ BARVĚ
- (G) POHLEDOVÝ BETON V ŠEDÉM ODSŤÍNU
- (H) OPLOCENÍ Z BETONOVÝCH TVÁRNIC V ŠEDÉM ODSŤÍNU A KOVOVÉ VÝPLNĚ

název akce

NOVOSTAVBA RODINNÉHO DOMU
parc. č. 37 k.ú. Životice u Dívčího Hradu (626163)

investor

Obec DÍVČÍ HRAD
Dívčí Hrad 64,
793 99 Dívčí Hrad

zod. projektant

Ing. Grigorios Akritidis, ČKAIT 1103829

vypracoval

Lukáš Zahradník

projektant

Lukáš Zahradník

oddíl dok.

obsah

D.1.1.b-06

POHLEDY

stupeň

SPOLEČNÉ POVOLENÍ

formát

A3

zakázkové číslo

2019-12/D

měřítko

1:100

datum

11/2019

číslo paré

3